



＜ 作成例 ＞

■ 計画図


方位を図示してください。

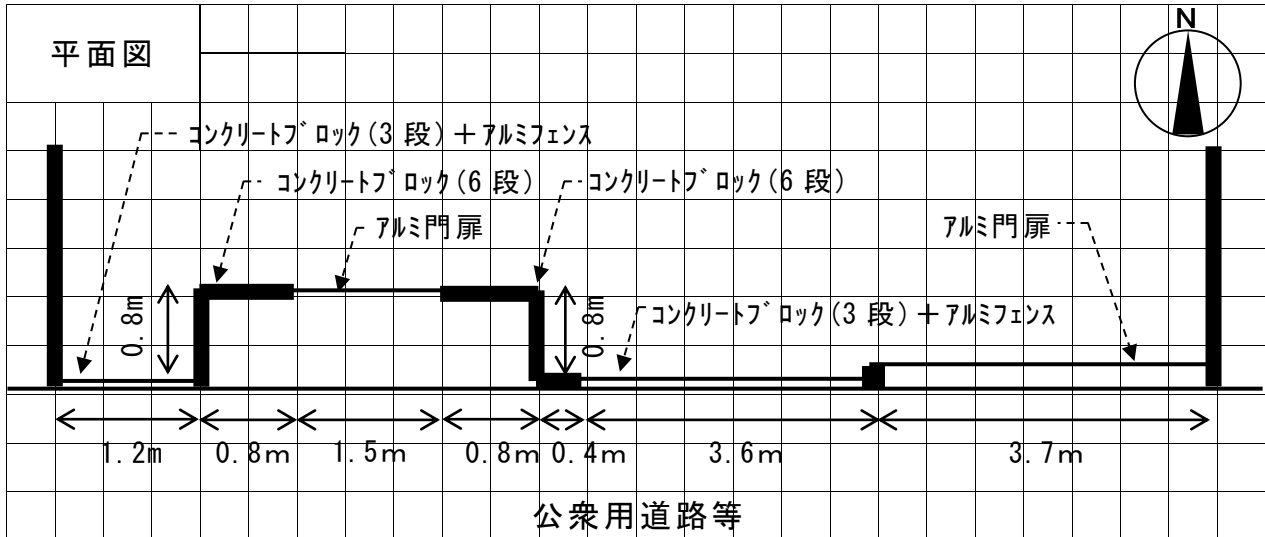

道路側から見た危険ブロック塀等の立面図を模式的に図示してください。

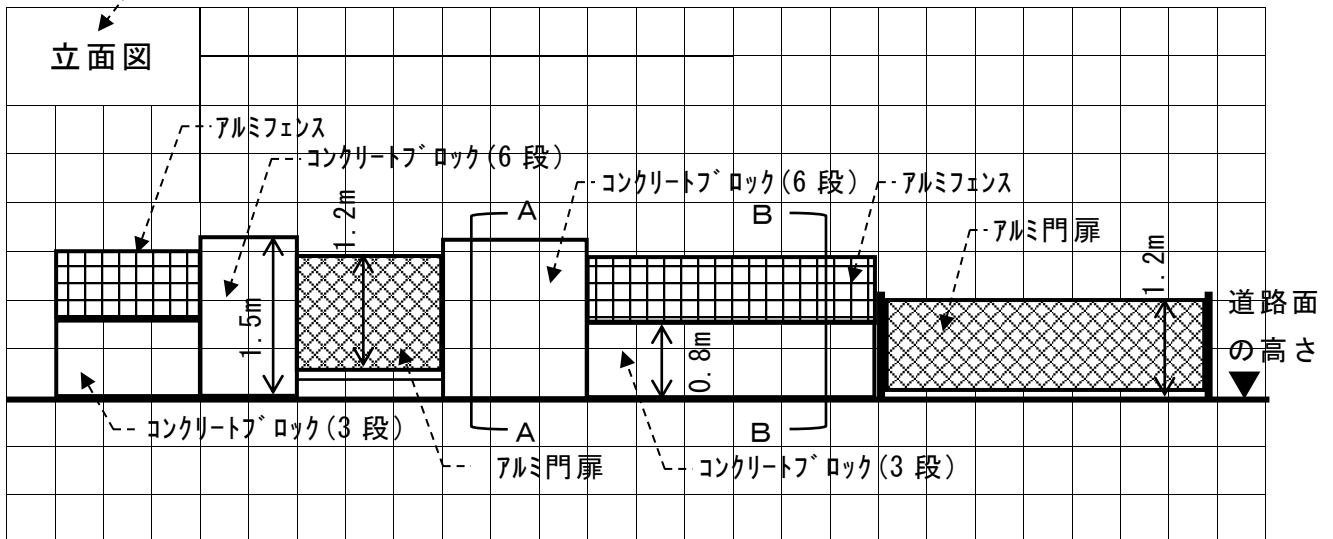

ブロック塀等が積まれる部分の断面図を模式的に図示してください。

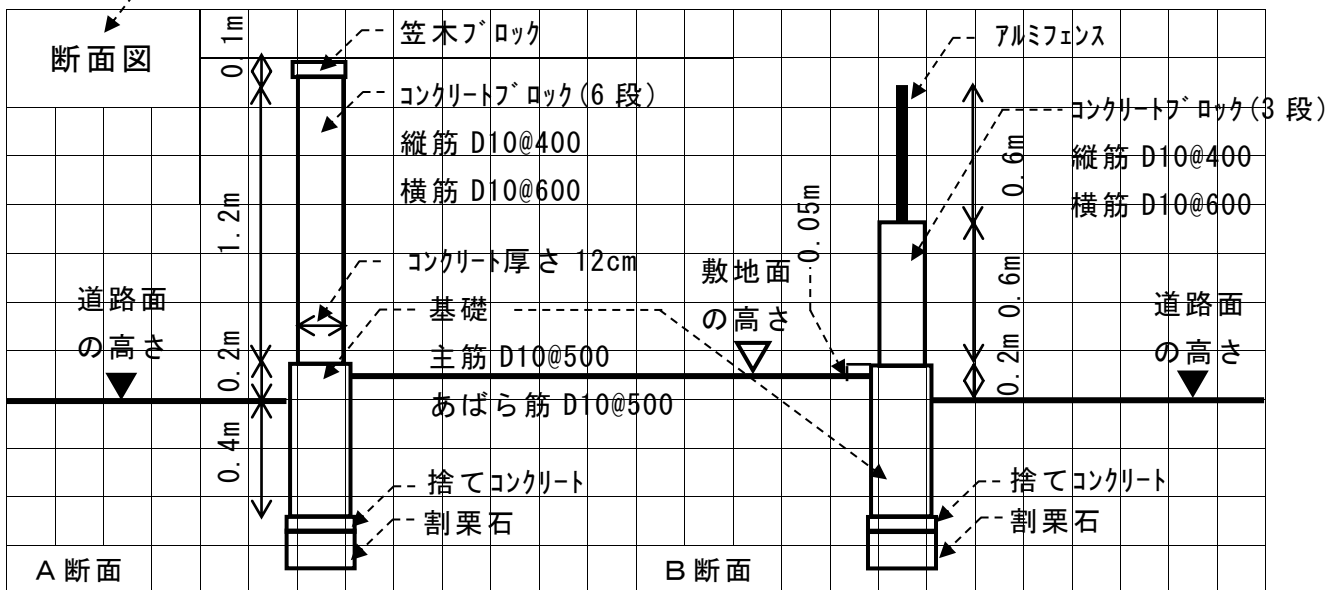

注) ・ 図面の縮尺は問いません。

・ 新設するコンクリートブロックや基礎の寸法・配筋、フェンスの寸法等をなるべく詳細に明示してください。