


# < 作成例 >

## ■ 配置図

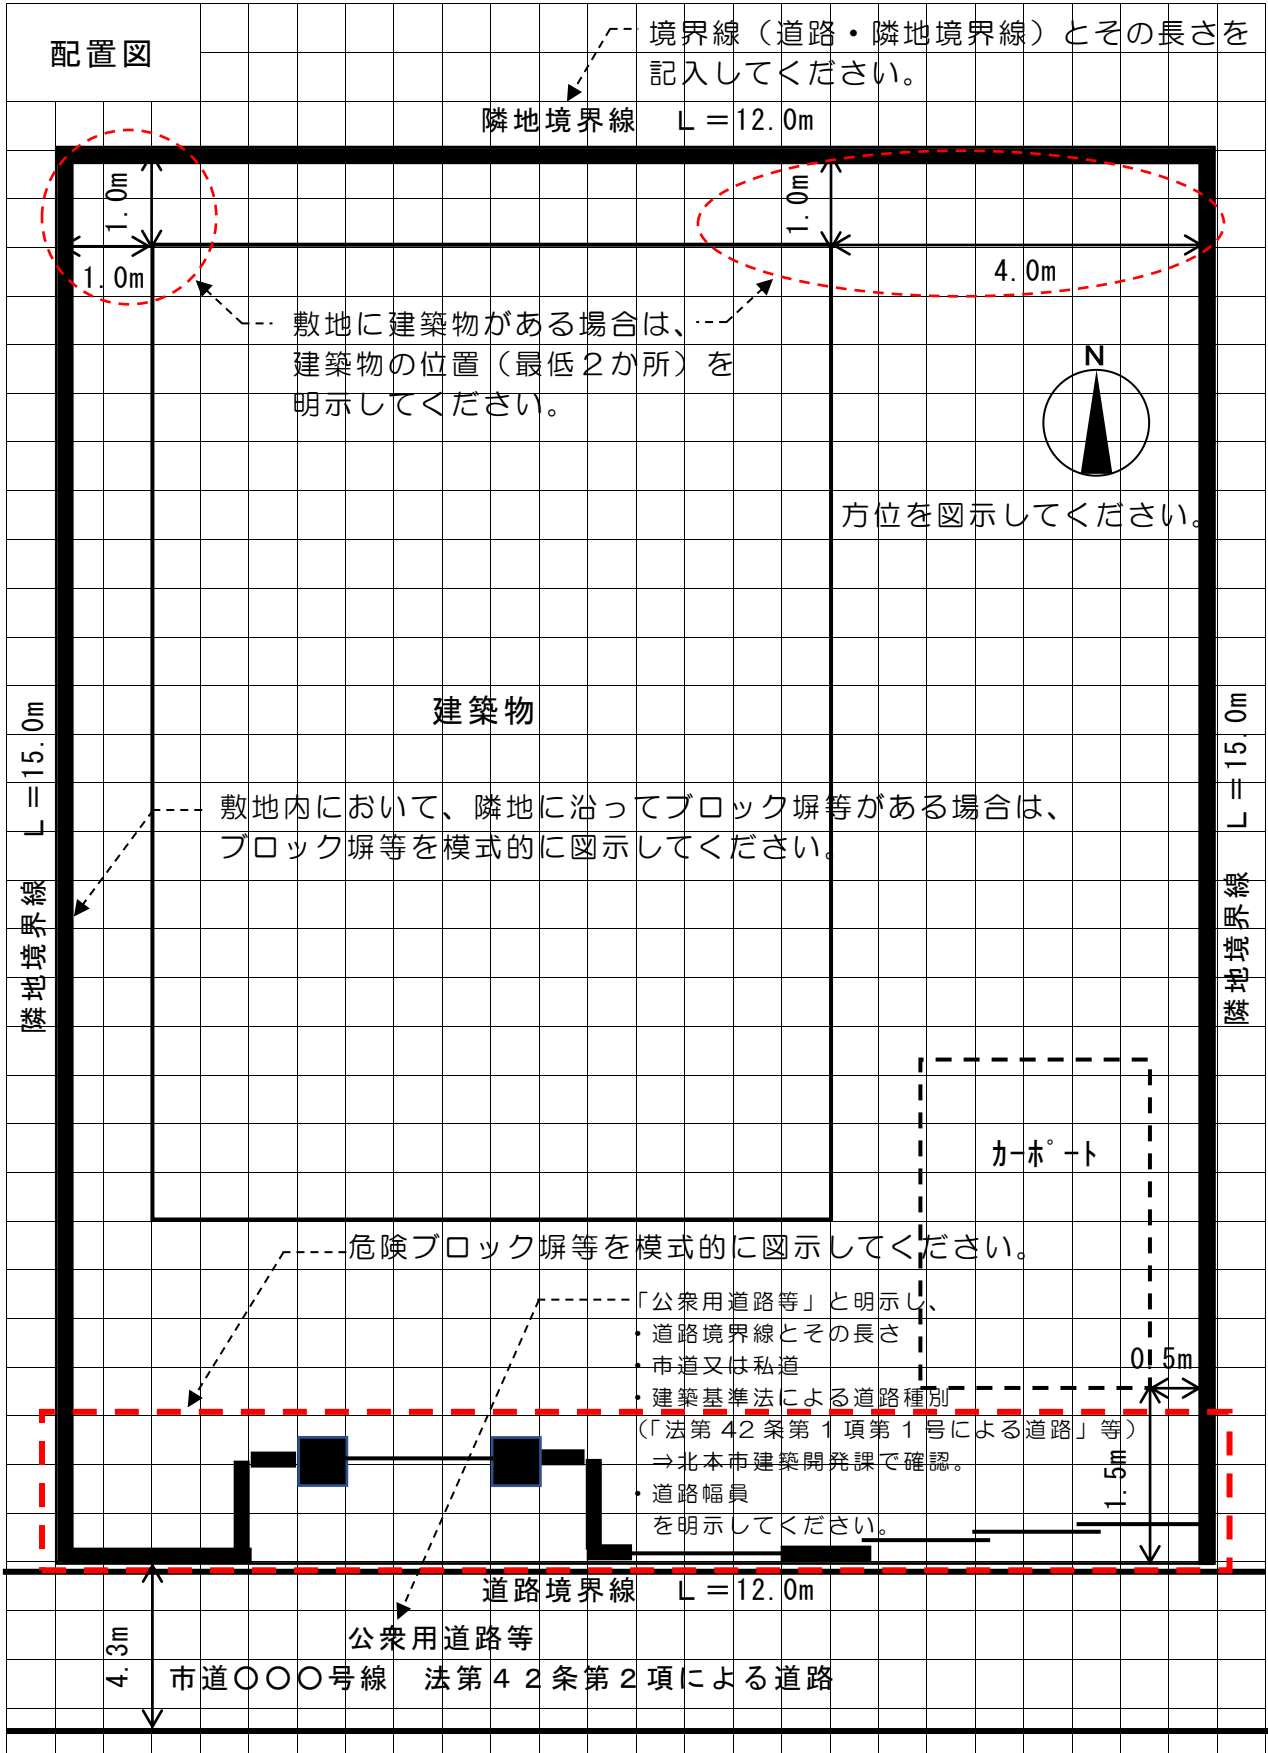

注) ・ 図面の縮尺は問いません。

- ・ 敷地内にある建築物やブロック塀等を模式的に図示してください。
- ・ 危険ブロック塀等が接する公衆用道路等の位置を明示してください。